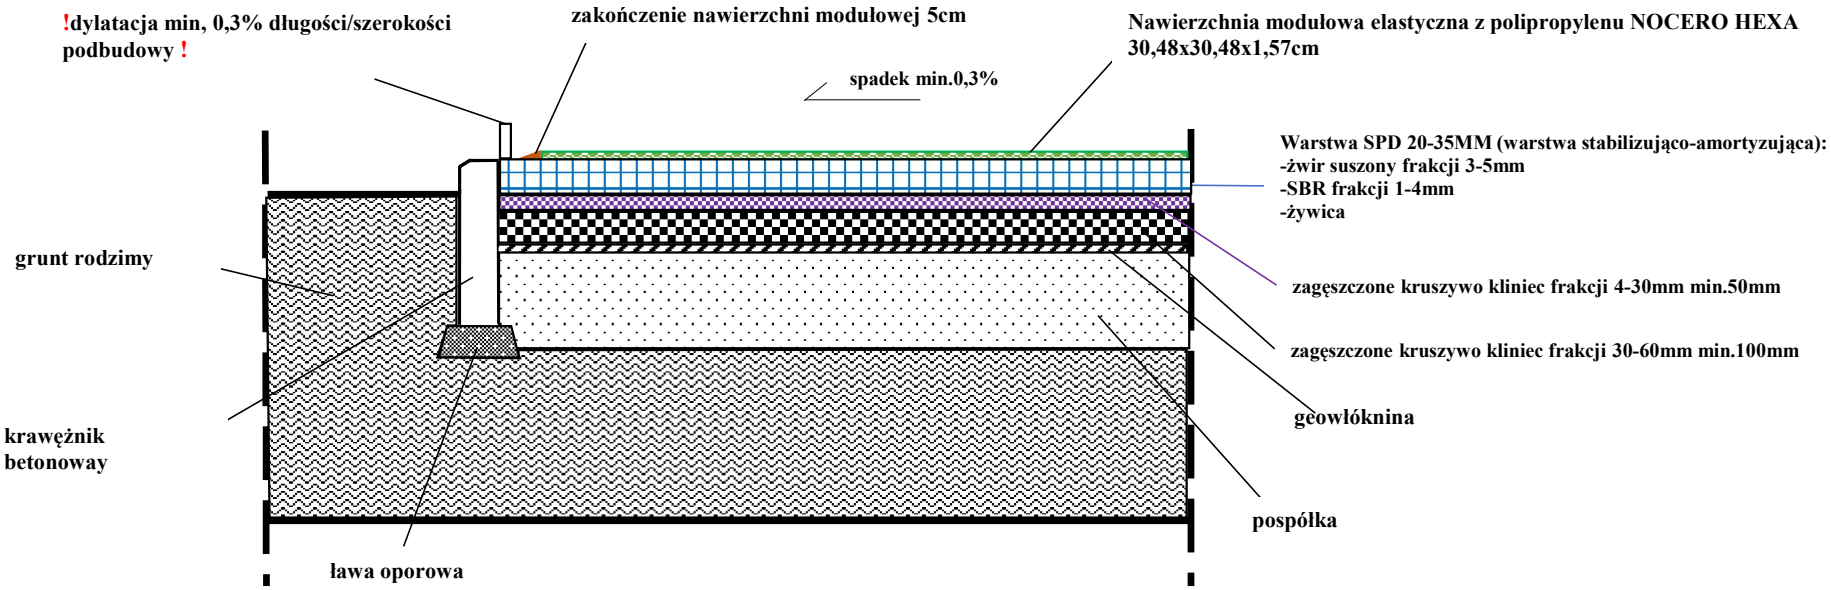SCHEMAT PRZEKROJU BOISKA WIELOFUNKCYJNEGO
z nawierzchnią polipropylenową NOCERO HEXA na podbudowie elastycznej przepuszczalnej powierzchniowo NS FLEX.